


2. BA

1. BA

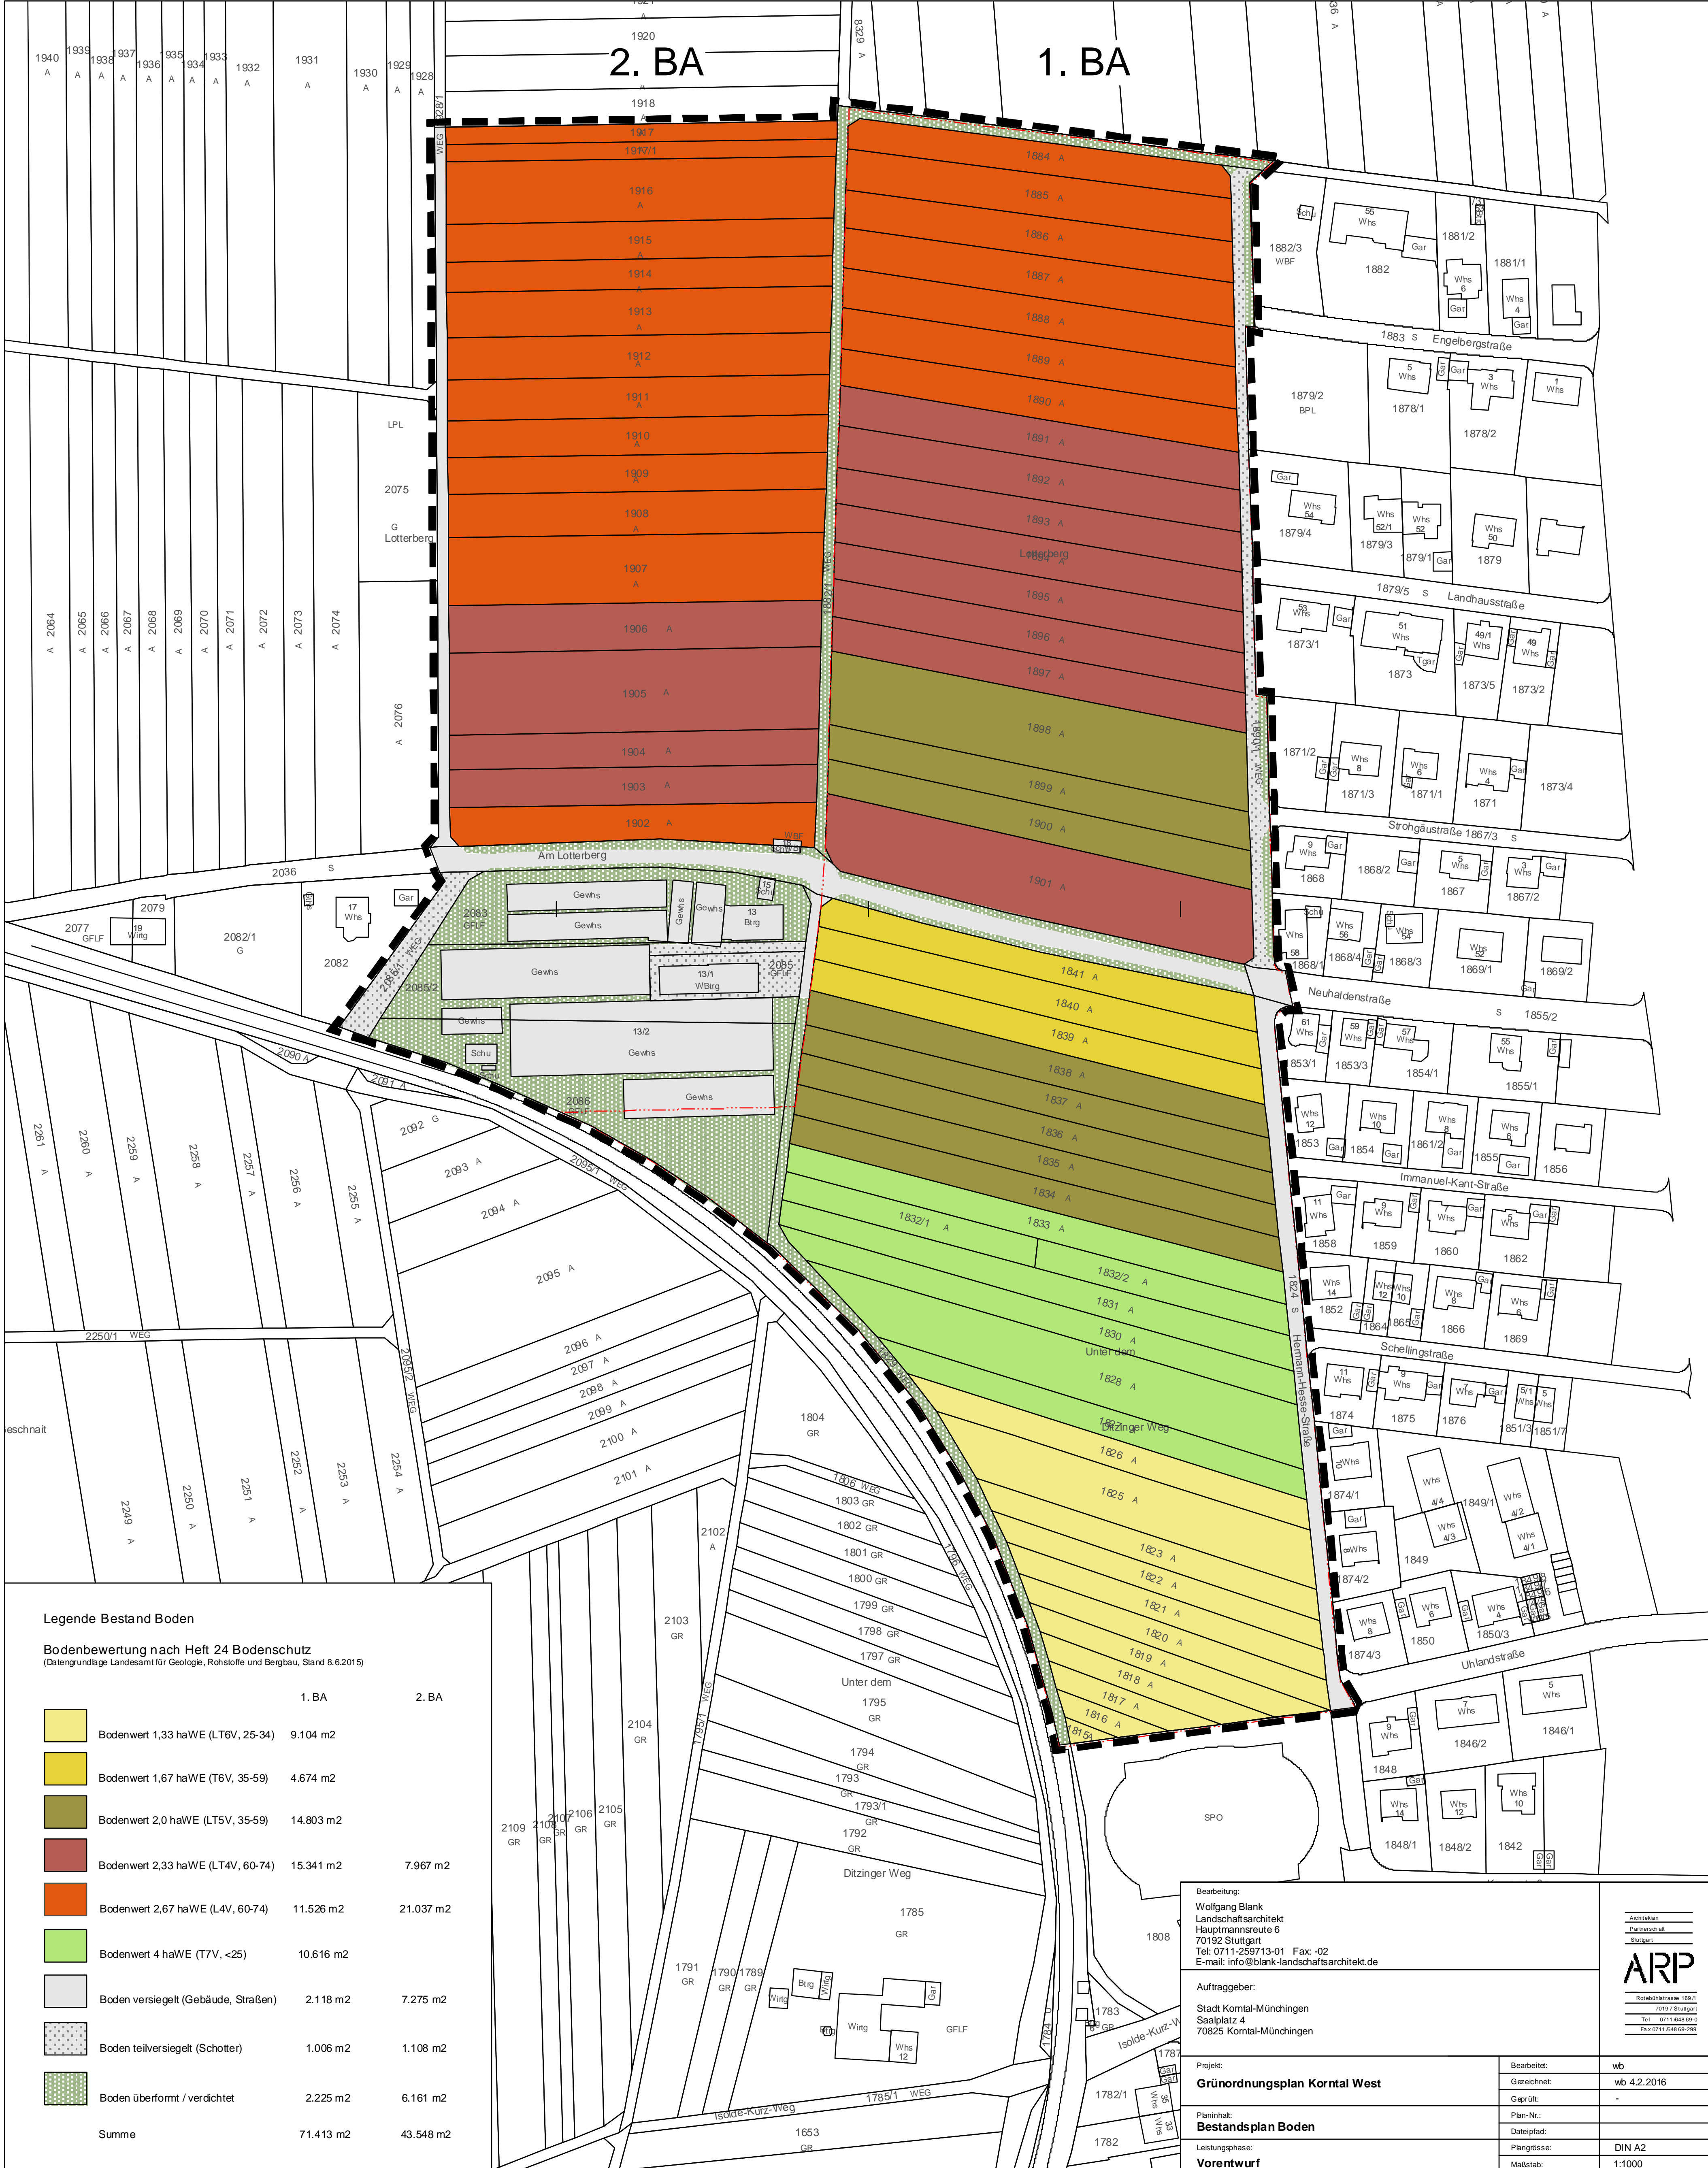

Legende Bestand Boden

Bodenbewertung nach Heft 24 Bodenschutz
(Datengrundlage: Landesamt für Geologie, Rohstoffe und Bergbau, Stand 8.6.2015)

	1. BA	2. BA
Bodenwert 1,33 haWE (LT6V, 25-34)	9.104 m2	
Bodenwert 1,67 haWE (T6V, 35-59)	4.674 m2	
Bodenwert 2,0 haWE (LT5V, 35-59)	14.803 m2	
Bodenwert 2,33 haWE (LT4V, 60-74)	15.341 m2	7.967 m2
Bodenwert 2,67 haWE (L4V, 60-74)	11.526 m2	21.037 m2
Bodenwert 4 haWE (T7V, <25)	10.616 m2	
Boden versiegelt (Gebäude, Straßen)	2.118 m2	7.275 m2
Boden teilversiegelt (Schotter)	1.006 m2	1.108 m2
Boden überformt / verdichtet	2.225 m2	6.161 m2
Summe	71.413 m2	43.548 m2

Bearbeitung:
Wolfgang Blank
Landschaftsarchitektur
Hauptmannsruhe 6
70192 Stuttgart
Tel: 0711-259713-01 Fax: -02
E-mail: info@blank-landschaftsarchitektur.de

Auftraggeber:
Stadt Korntal-Münchingen
Saalplatz 4
70825 Korntal-Münchingen

Projekt:
Grünordnungsplan Korntal West

Planinhalt:
Bestandsplan Boden

Leistungsphase:
Vorentwurf

Achsen:
Planansicht
Stadt
ARP
Rorbühnenweg 169/1
70397 Stuttgart
Tel: 0711 548 69 0
Fax: 0711 548 69 290

Bearbeitet:	wb
Gezeichnet:	wb 4.2.2016
Geprüft:	-
Plan-Nr.:	
Datumpf.:	
Plangröße:	DIN A2
Maßstab:	1:1000